


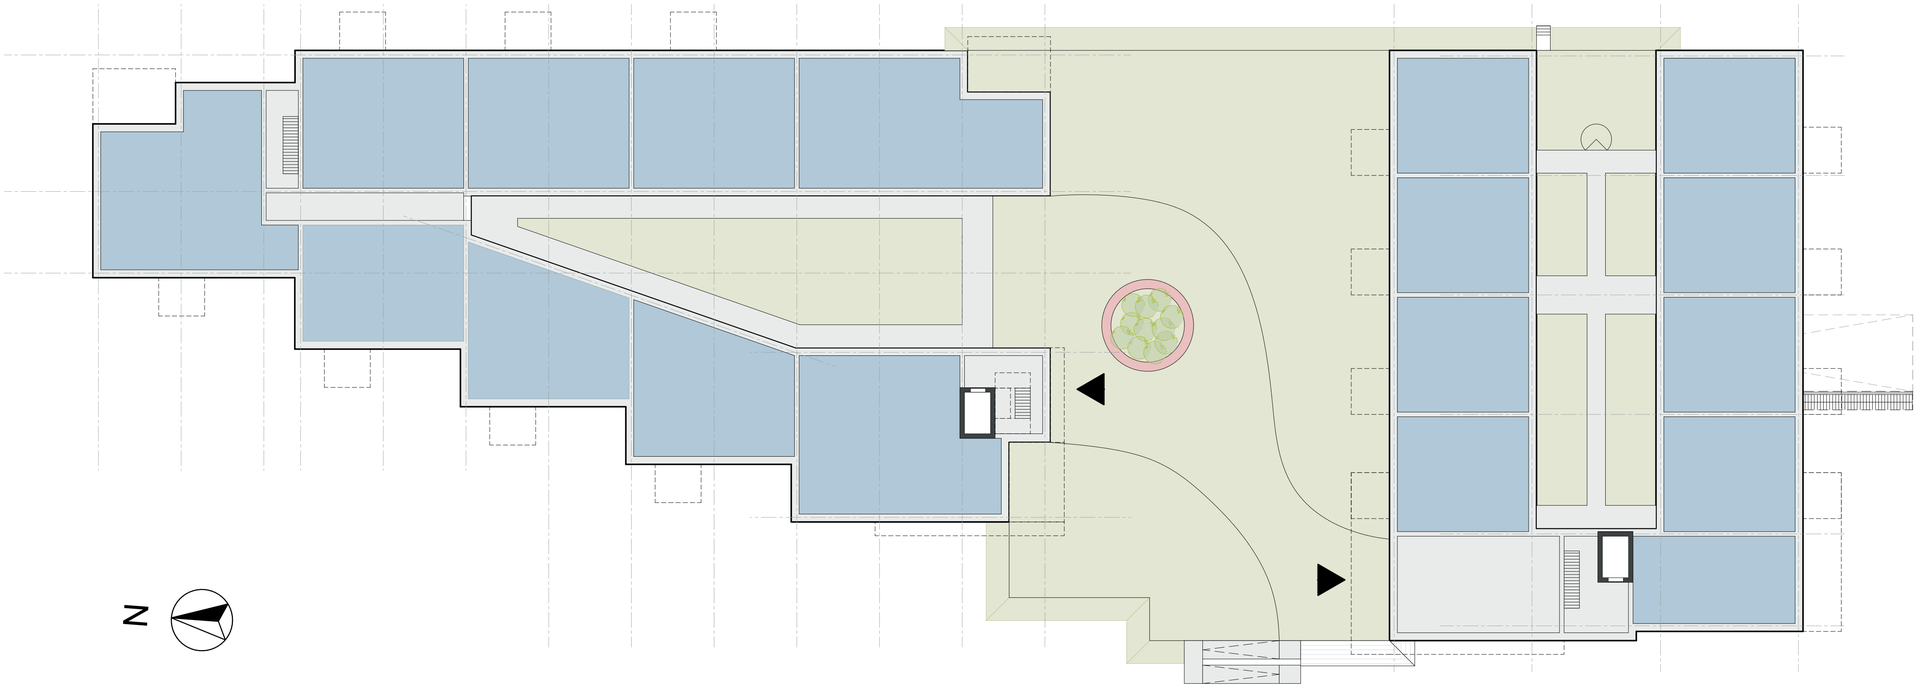


plandeel oost

2036-01 | 1:200 | 16-11-2026 | Kloosterweide B.V. | ontwerp appartementen Kloosterweide te Vleuten


Dr. Martin Luther Kingsingel 11 | 9203 JC Drachten | 0512 584646 | info@vmez.nl

V M Ξ Z
ARCHITECTEN



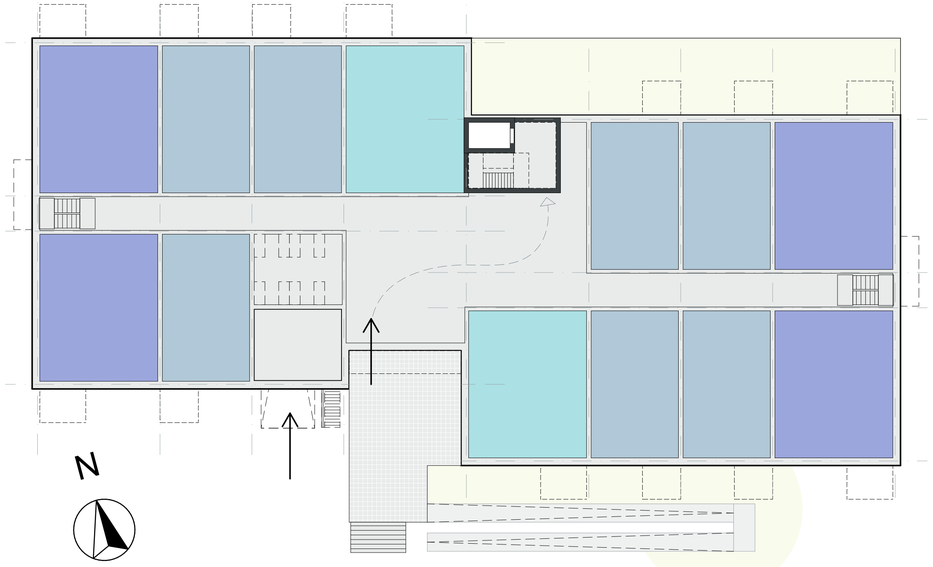

begane grond

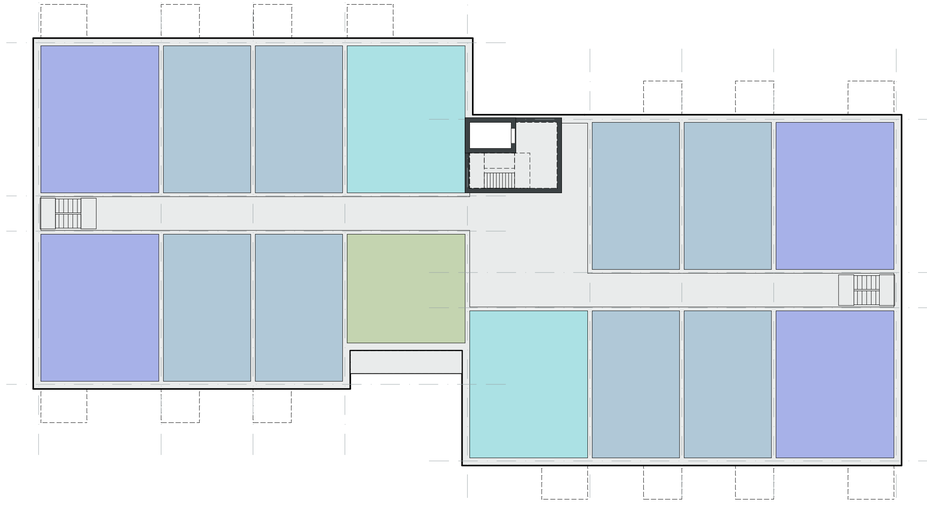

verdieping 01/02/03

plandeel west

2036-02 | 1:200 | 16-11-2026 | Kloosterweide B.V. | ontwerp appartementen Kloosterweide te Vleuten

Dr. Martin Luther Kingsingel 11 | 9203 JC Drachten | 0512 584646 | info@vmez.nl

V M E Z ARCHITECTEN